

### REGLEMENT

#### 3.2.1 - PIECE GRAPHIQUE


Echelles : 1/7 500 et 1/2 500

MODIFICATION N°1		
Enquête Publique		Approuvée
18 août 2017	18 septembre 2017	20 décembre 2017

34 bis chemin du chapitre  
31100 TOULOUSE  
Tél: 05 34 60 96 96  
Fax: 05 34 60 96 81

ELEMENTS DE PAYSAGE IDENTIFIES			
N°	Nom	Intérêt	Zonage
1	Port du chemin de fer	Patrimoine historique	N
2	Pigeonnier au lieu-dit de Las Bordes	Patrimoine vernaculaire	N&B&D
3	Source et mur de la Borne	Patrimoine vernaculaire	A
4	Chêne du chemin de Las Bordes	Élément paysage remarquable	A
5	Pigeonnier au lieu-dit de Tournais	Patrimoine vernaculaire	N&B&D
6 & 7	Corps de ferme aux lieux-dits de Cabours et Tournais	Patrimoine vernaculaire	N&B&D
9	Vue valon et bouche de la Gimone	Élément paysage remarquable	A
10	Chute d'eau et ouvrage sur la Gimone	Patrimoine vernaculaire	N
11	Vue sur le village	Élément paysage remarquable	A
12	Église du village	Patrimoine historique	U2
13	Puits du village	Patrimoine vernaculaire	U2
14	Vue depuis la behérisse du village	Élément paysage remarquable	N
15	Chemin arboré du cimetière	Élément paysage et patrimonial remarquable	U2 et A
16	Alignements d'arbres et chemin au lieu-dit Poiroudeix	Élément paysage remarquable	A
17 a & b & c	Chemins rouses et sentiers	Élément patrimonial remarquable	A, N et N2


- Légende**
- Zonage du PLU
  - Espaces Boisés Classés
  - PPRI zone rouge
  - Périmètre (500 m) de protection des Monuments Historiques
  - Patrimoine archéologique
- Éléments de Paysage Identifiés (EPI) au titre de l'article L. 123-1-5,7°**
- EPI bâti
  - EPI végétal
  - EPI patrimoine et/ou paysage
  - EPI vue

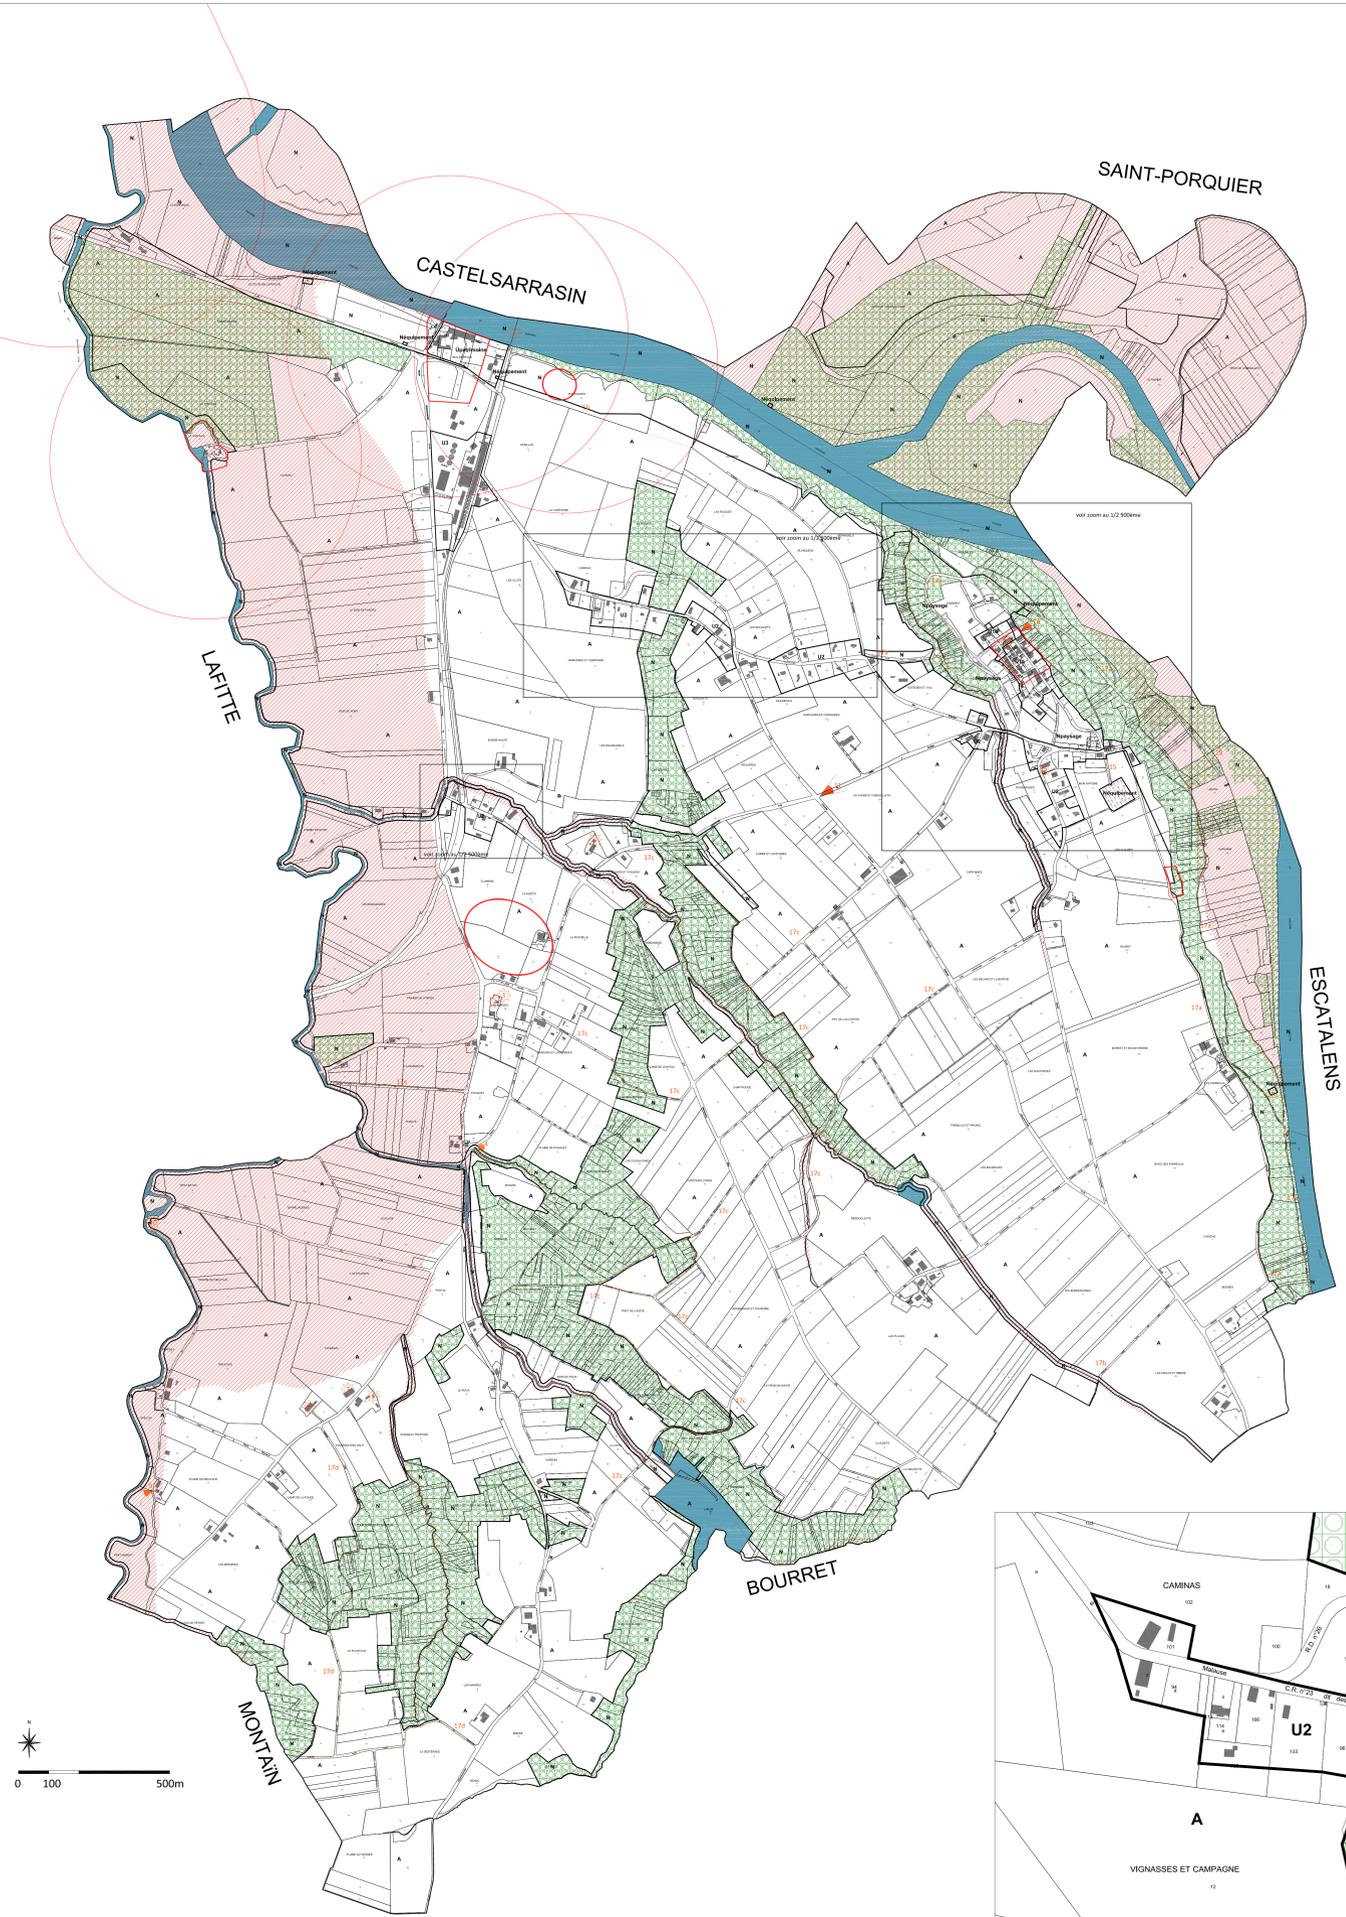

Le Village et "Mon Antoine" au 1/2 500ème



"Clamens" au 1/2 500ème

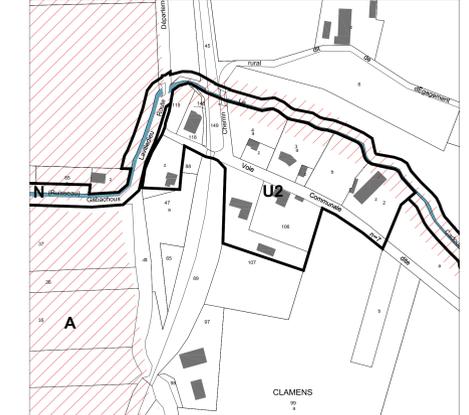

"Les Bouquets" au 1/2 500ème

